


# ECHIRE/St GELAIS - Parc d'Activités Le Luc – Les Carreaux FONCIER



Pôle Industrie et Logistique	
Surface totale (ha)	111
Surface occupée (ha)	63,5
Surface disponible (ha)	5,7
Surface à aménager partie est (ha)	20
Réserve foncière partie est (ha)	20
Surface à aménager partie ouest (ha)	22
Réserve foncière partie ouest	8,4

- Périmètre
- Foncier disponible
- Réserves foncières
- Immobilier CAN
- Réserve

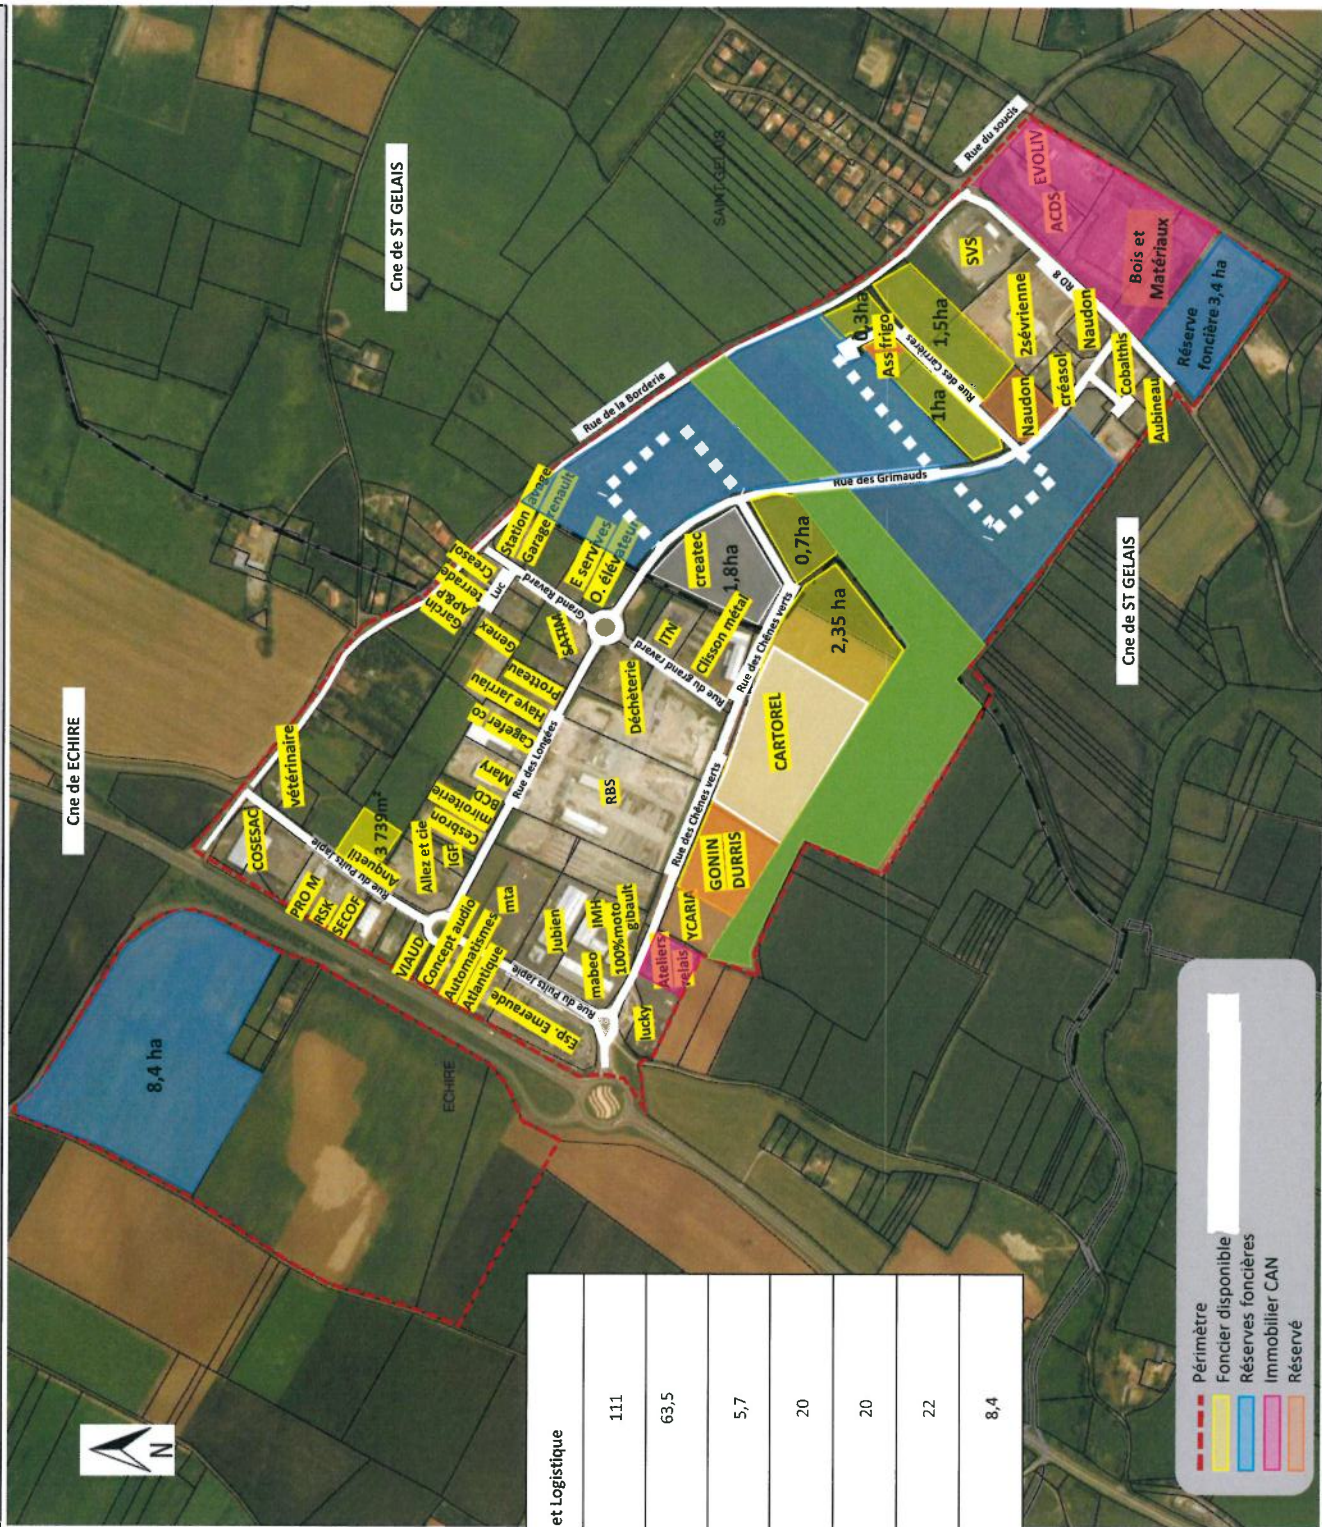


> Coordonnées en projection : RGF93CCM7 X=1438280,35 - Y=6135051,65  
> Coordonnées géographiques : WGS84 (GPS) DMS (48° 21' 49" N - 0° 25' 40" O) - Latitude = 48.363794 N - Longitude = 0.428021 O

► Veuillez cliquer sur une parcelle pour démarrer une nouvelle sélection.

Informations littérales relatives à une parcelle

Références cadastrales de la parcelle  
Commune cadastrale de la parcelle  
Adresse de la parcelle

000 ZH 206  
3 739 mètre carré  
185 RUE DU Puits JAPIE  
79410 ECHIRE

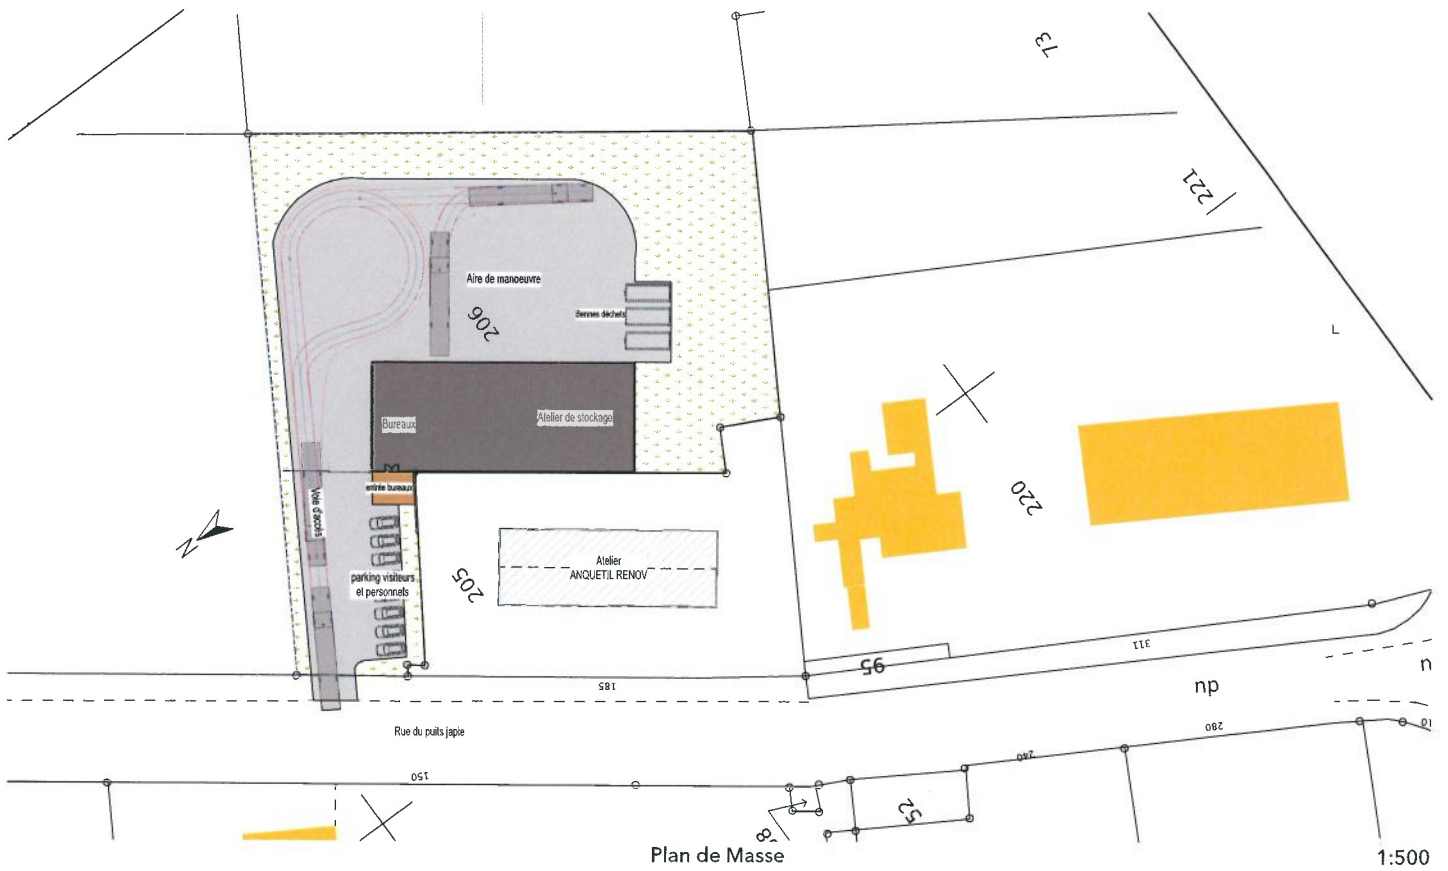

	<b>SARL MB2</b> Moulin de Mursay 79410 ECHIRE		<b>Construction d'un atelier et de bureaux</b> 185 rue du puits japie 79410 ECHIRE		ESQ	Plan masse	
			01	21_052	4000 PROJET		





	<b>SARL MB2</b> Moulin de Mursay 79410 ECHIRE		<b>Construction d'un atelier et de bureaux</b> 185 rue du guais paine 79410 ECHIRE		<b>ESQ</b>	Visuel 3D
			02	21_052	NOM PROJET	

© 2024 Victor Architecture - Tous droits réservés. Toute réimpression ou utilisation non autorisée sans la permission écrite de la société est formellement interdite.

Page 1 sur 1