


P.A. LES PIERRAILLEUSES

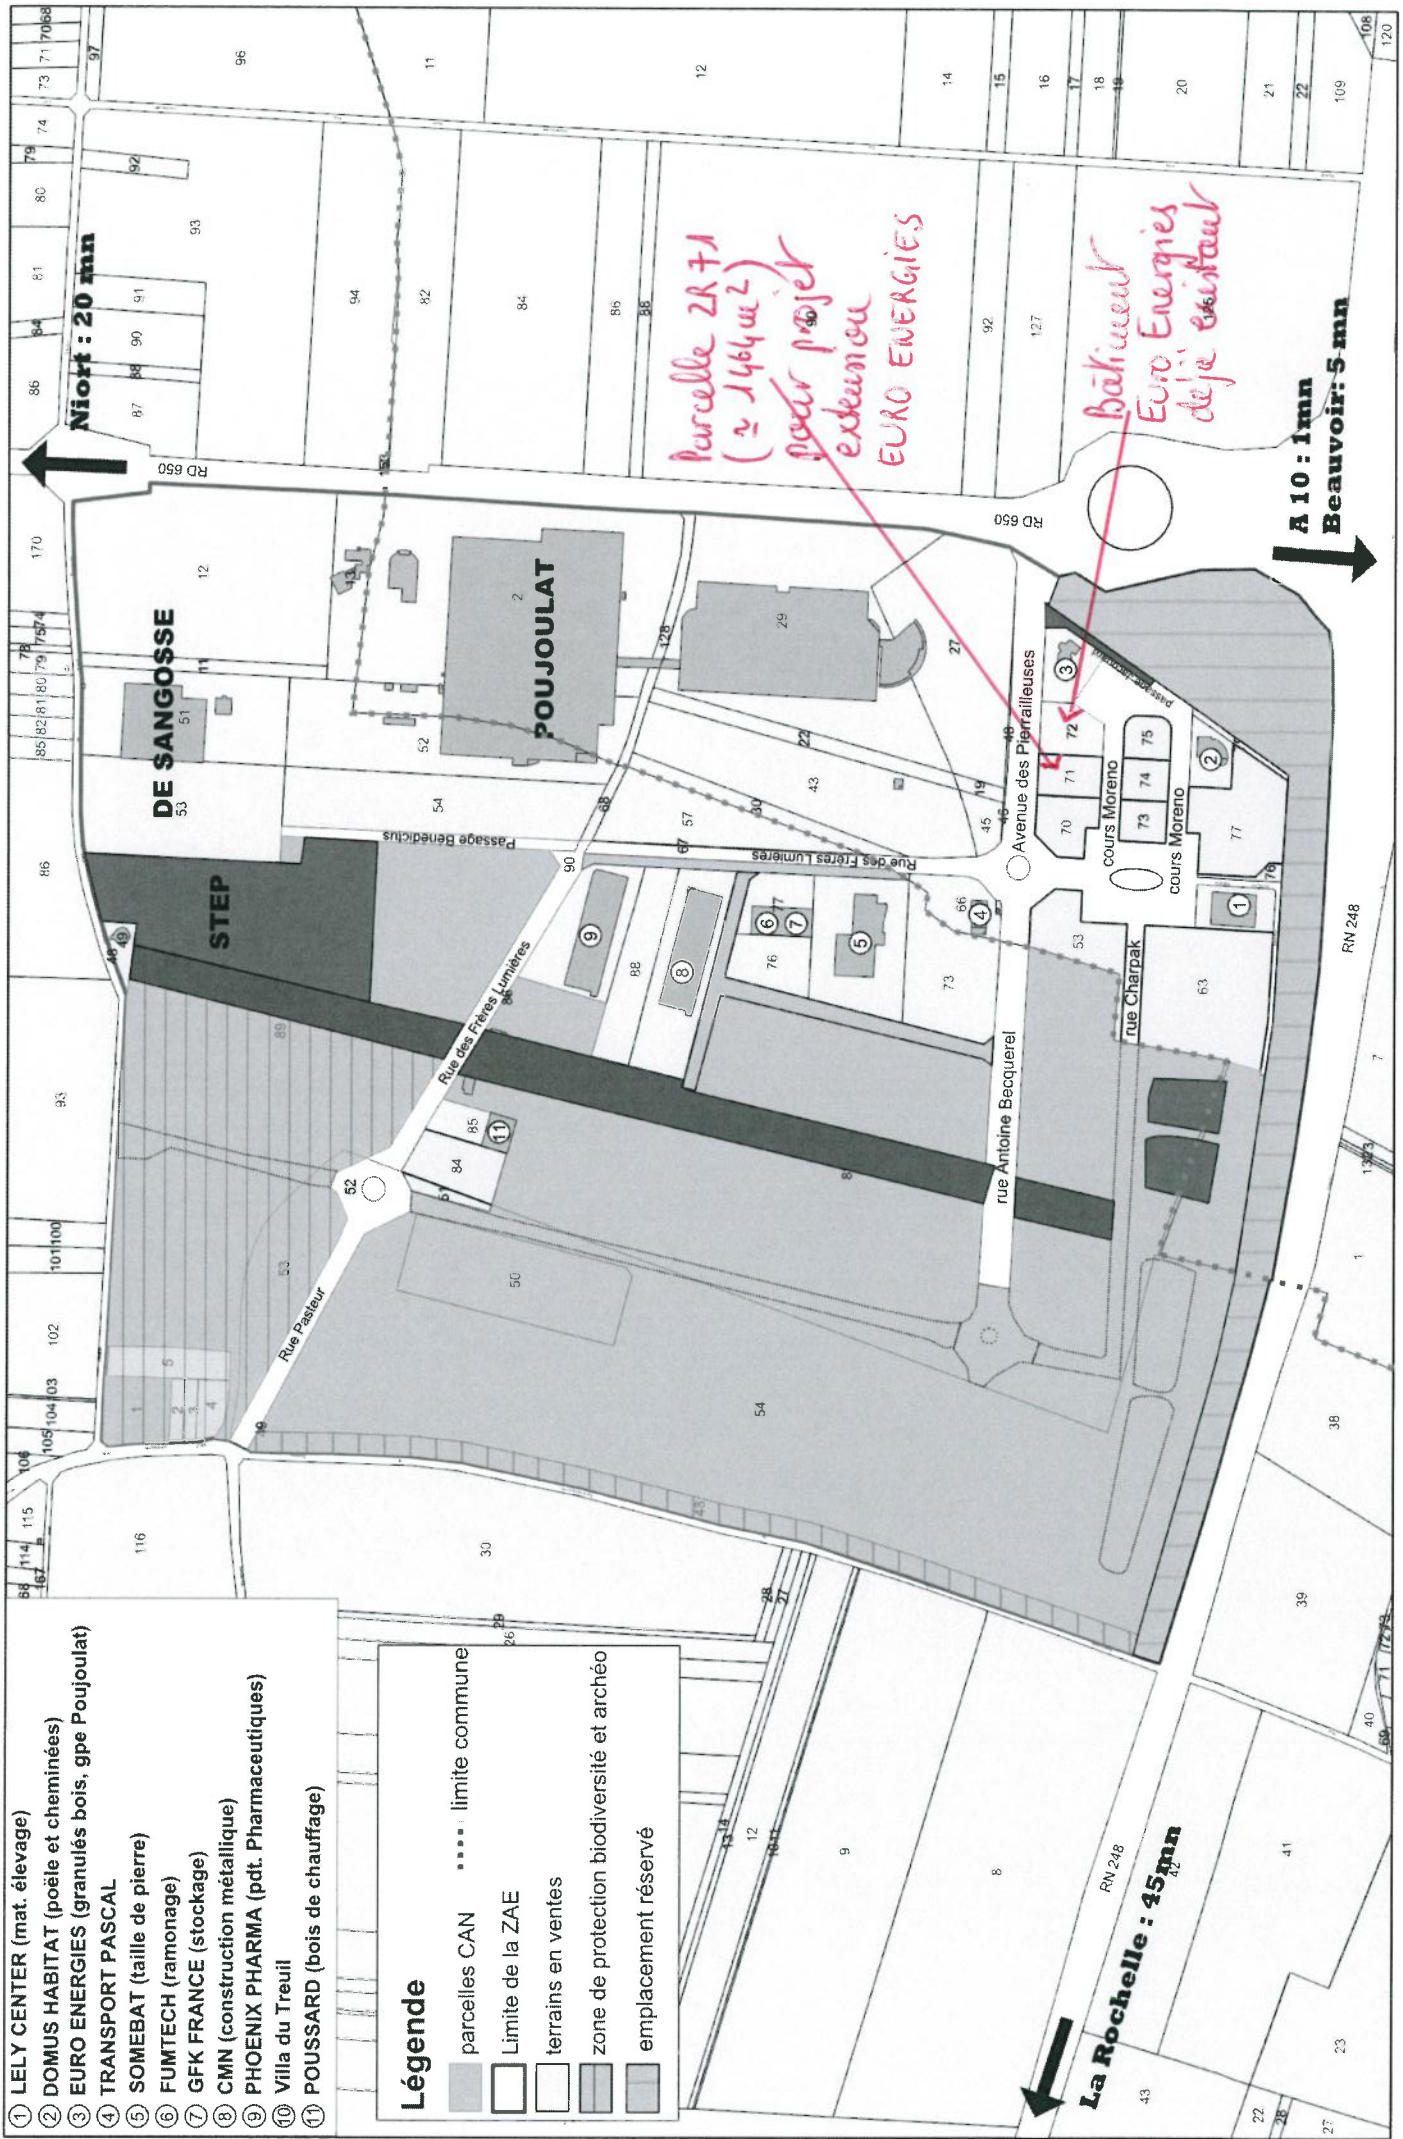

- ① LELY CENTER (mat. élevage)
- ② DOMUS HABITAT (poêle et cheminées)
- ③ EURO ENERGIES (granulés bois, gpe Poujoulat)
- ④ TRANSPORT PASCAL
- ⑤ SOMEBAT (taile de pierre)
- ⑥ FUMTECH (ramonage)
- ⑦ GFK FRANCE (stockage)
- ⑧ CMN (construction métallique)
- ⑨ PHOENIX PHARMA (pdt. Pharmaceutiques)
- ⑩ Villa du Treuil
- ⑪ POUSSARD (bois de chauffage)

Légende


- parcelles CAN
- limite commune
- Limite de la ZAE
- terrains en ventes
- zone de protection biodiversité et archéo
- emplacement réservé

*Parcelle ZA 71
(~ 1464 m²)
pour projet
extension
EURO ENERGIES*

*Bâtiment
Euro Energies
déjà existant*

**A 10 : 1mn
Beauvoir : 5 mn**

La Rochelle : 45 mn

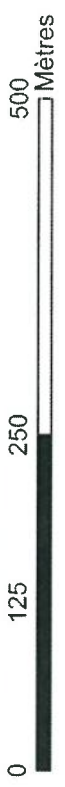



S.A.S. DELYS
 ARCHITECTES
 71300 MONTAU
 71300 MONTAU AU LES ARIVES
 Tel. 03 85 21 57 Fax 03 85 80 76 73
 e-mail: s.delys@orange.fr
 S.A.S. AU MONTAUBAN 45 000
 REP. A LA MAIRIE DE MONTAU 45 000

1/500

Plan mosse

2

Présentation du projet d'extension


Euro Energies




Projet : Agrandissement 324 m²



Projet : façade côté parking

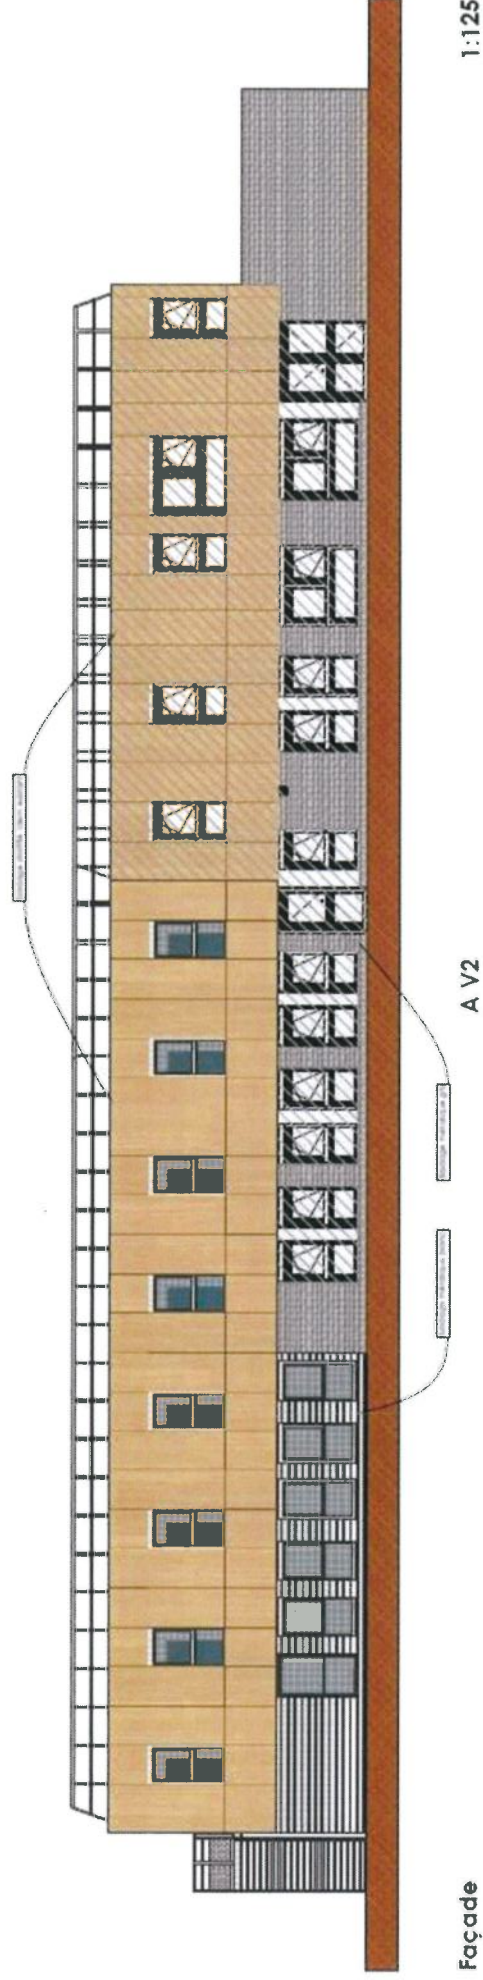

Projet : façade côté Poujoulat

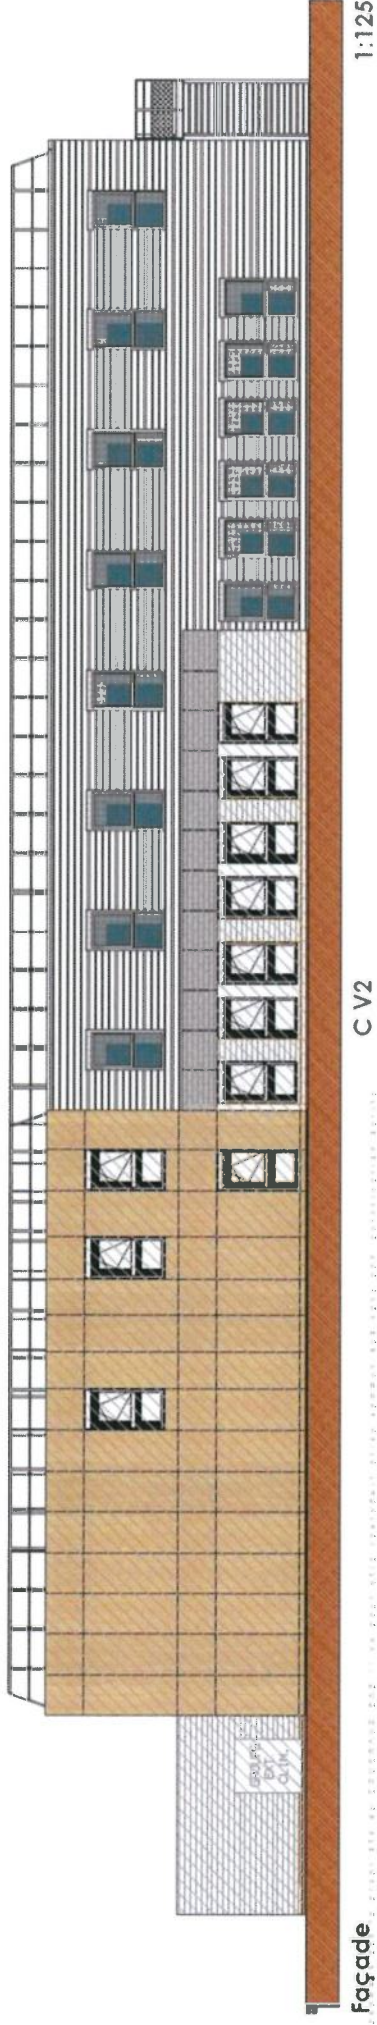

Euro Energies