Département des DEUX-SEVRES

Commune de BESSINES

" Route de La Rochelle "

Propriété de M. et Mme C.
Cadastrée section AN n° 216, 217 et 218 (Avant division)
Cadastrée section AN n° 274, 275, 276, 277 et 278 (Après division)

PLAN DE RETABLISSEMENT DE LIMITES ET DE DIVISION

Partie à conserver et à bâtir, cadastrée section AN n° 274 et 276 : S Arpentée = 2104 m²

Future partie du Domaine Public à détacher et à aménager par la collectivité, cadastrée section AN n° 275, 277 et 278 : Surface Apparente = 3189 m²

Emplacement approximatif de la servitude de réseau d'assainissement à créer au profit du fonds dominant cadastré section AN n° 274 sur le fonds servant cadastré section AN n° 275 et 278

Planimétrie rattachée au système RGF 93 - Zone 6 (CC47) (Géoréférencement Téria)				Echelle : 1 / 500
A	12 Avril 2022	Création du plan de rétablissement de limites et de division	L.Bo	Dossier : 220179
B				
C				Fichier : 220179-Plan
D				
E				Date d'impression : 15 novembre 2022

M. PACAUD Philippe, Géomètre-Expert
140, Avenue de Paris
79000 NIORT
Tel: 05 49 33 09 49
Courriel: niort@siteaconseil.fr
Site internet: http://www.siteaconseil.fr
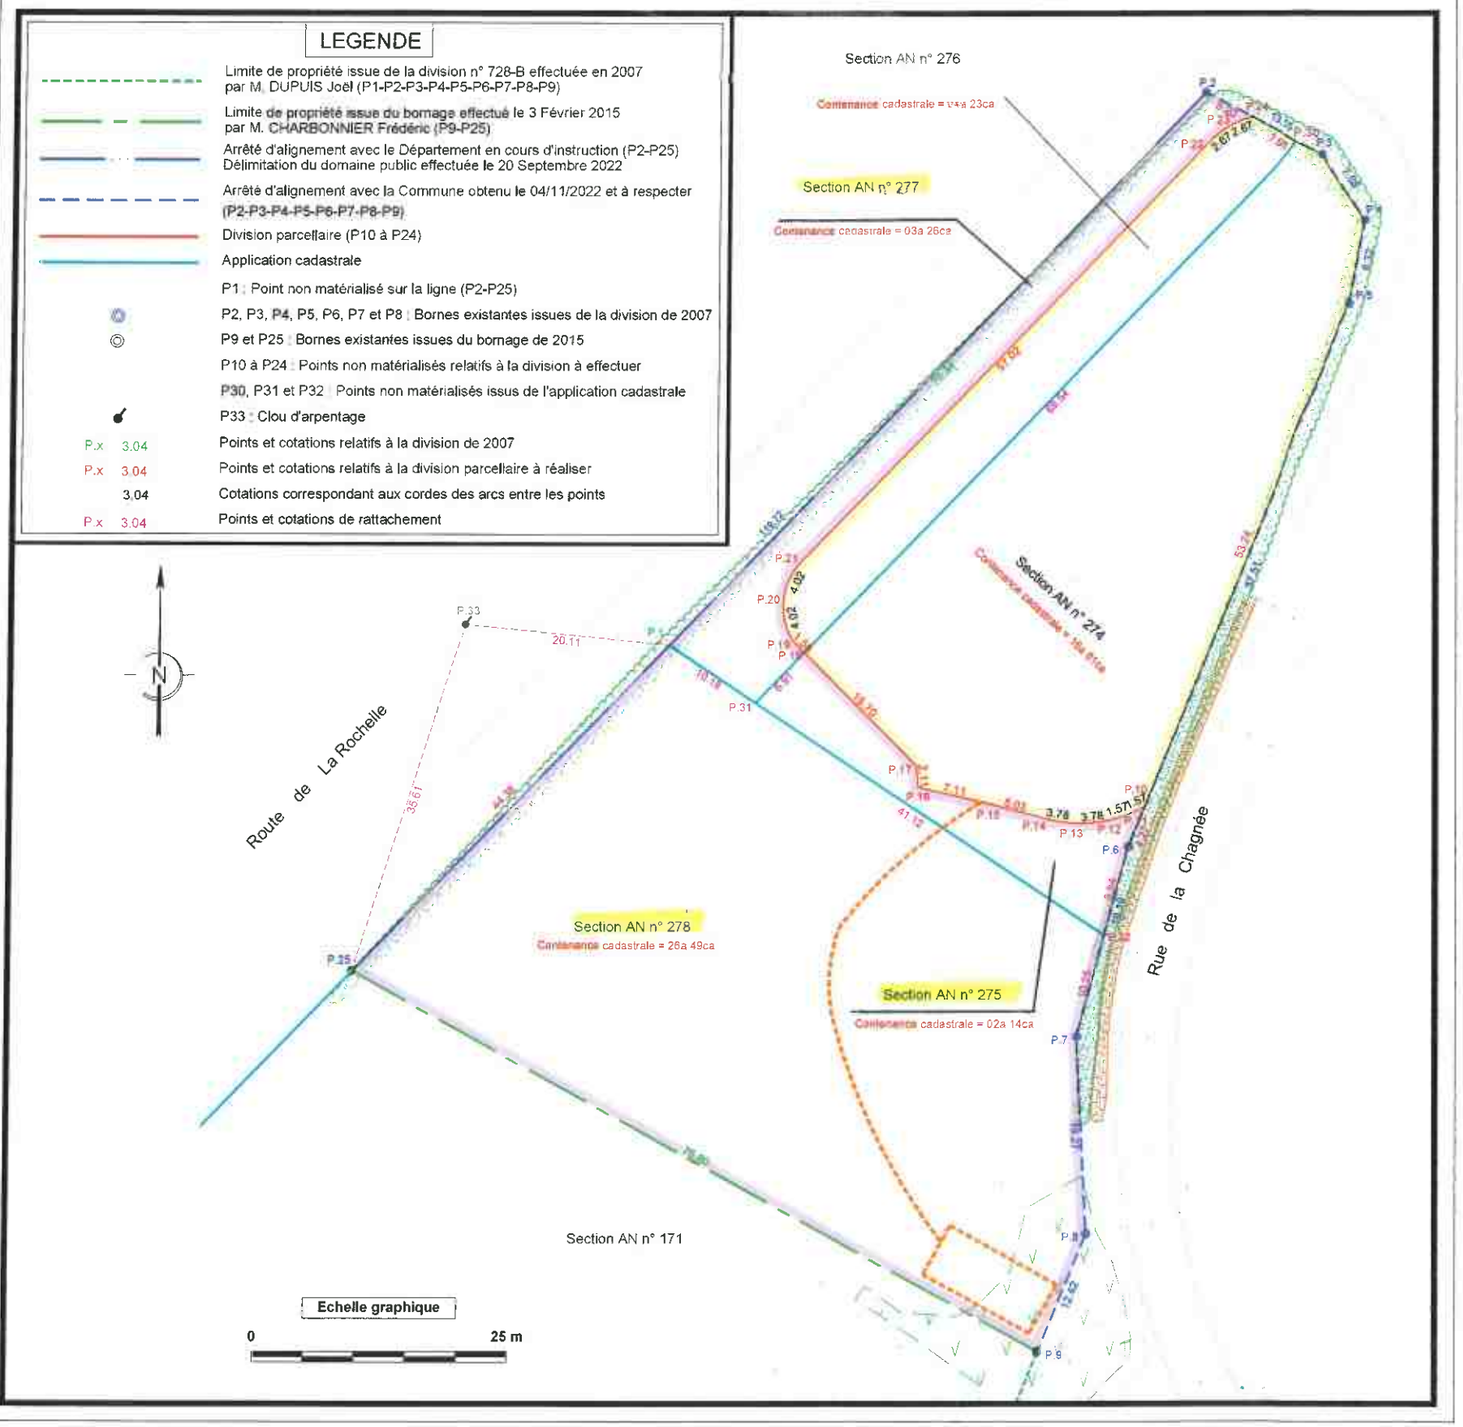
SIT&A CONSEIL