


SAINT-MAXIRE : ZAE L'Abbaye




Statut de la parcelle


- 1 Disponible
- 2 Réserve
- 3 En cours d'aménagement
- 4 Réserve Foncière CA du Niortais
- 5 Occupé

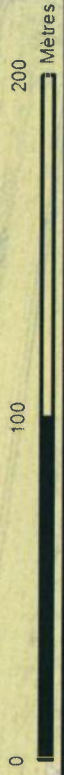

Mise à jour : mai 2019


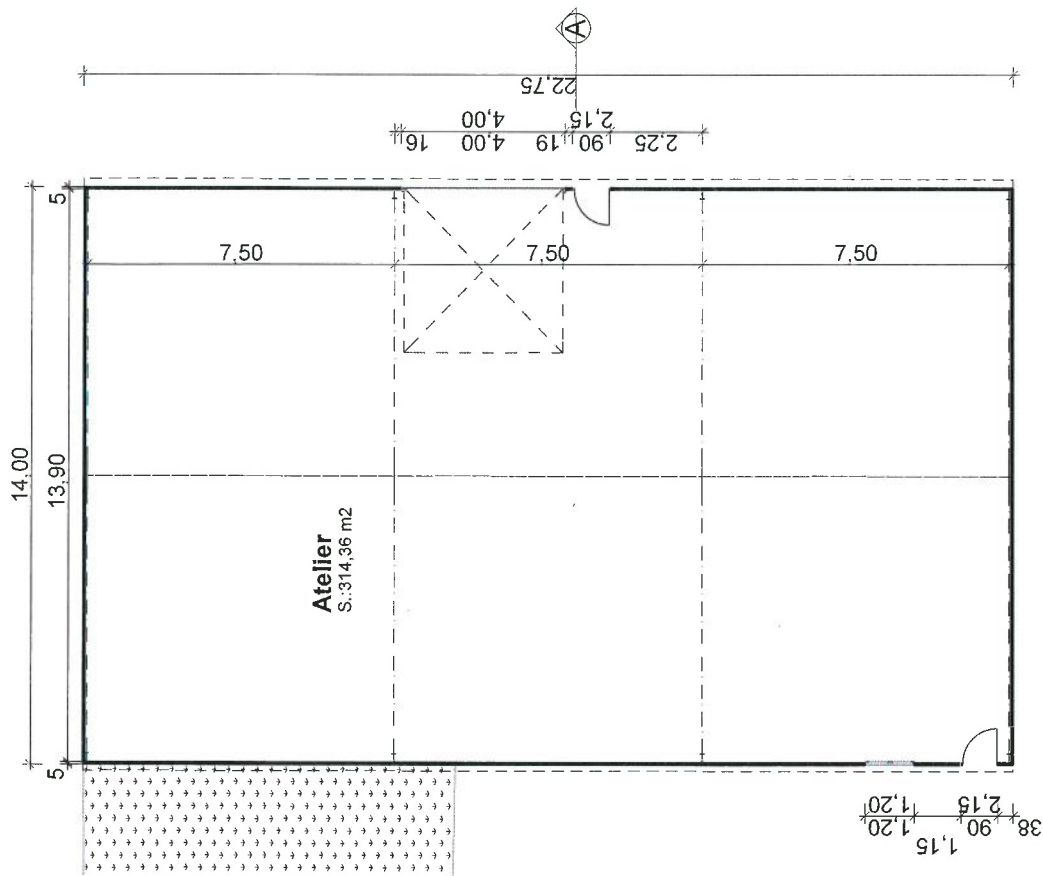


0. Rez-de-chaussée 1:125

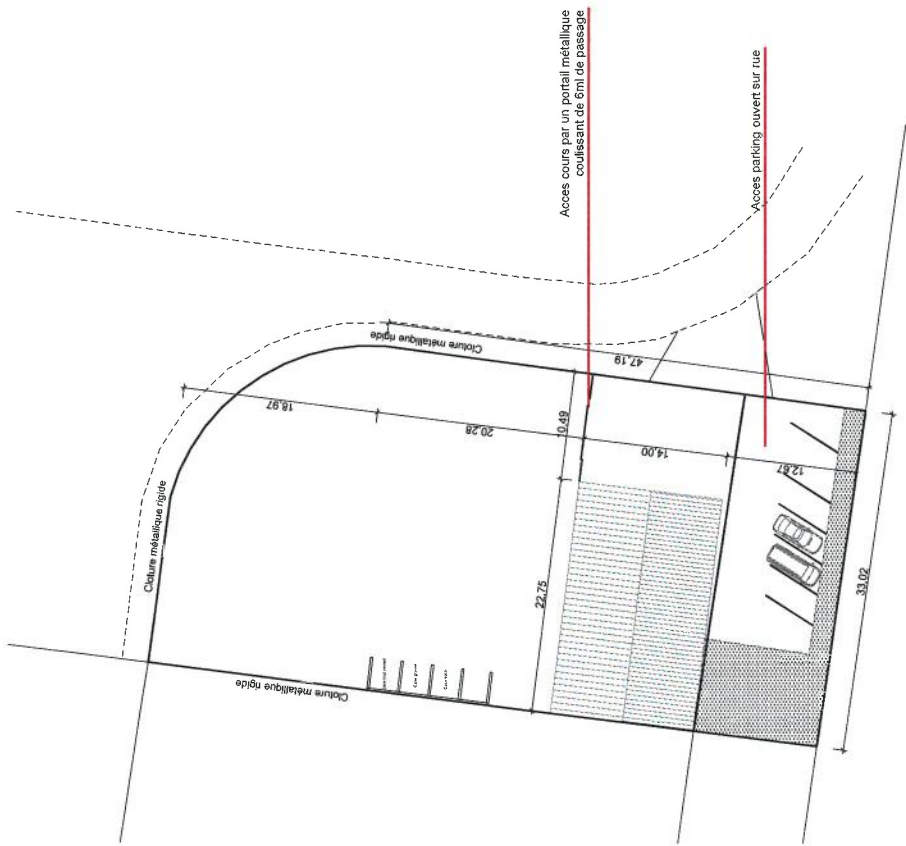


0. Rez-de-chaussée (1) 1:500

<p>Chargeur :</p> <p>Construction d'un dépôt d'entreprise Saint Maxire</p> <p>N° de plan :</p> <p>PRO-</p>	<p>Maître d'ouvrage :</p> <p>M. PARROT Maxime</p> <p>Echelle :</p> <p>1:125, 1:500</p> <p>Format :</p> <p>A4</p> <p>N° de projet :</p>	<p>Arnaud BASTY Dessinateur</p> <p>Note : ces documents ne sont pas des documents d'exécution, ils peuvent être utilisés comme tels pour la construction.
--	---	--	---

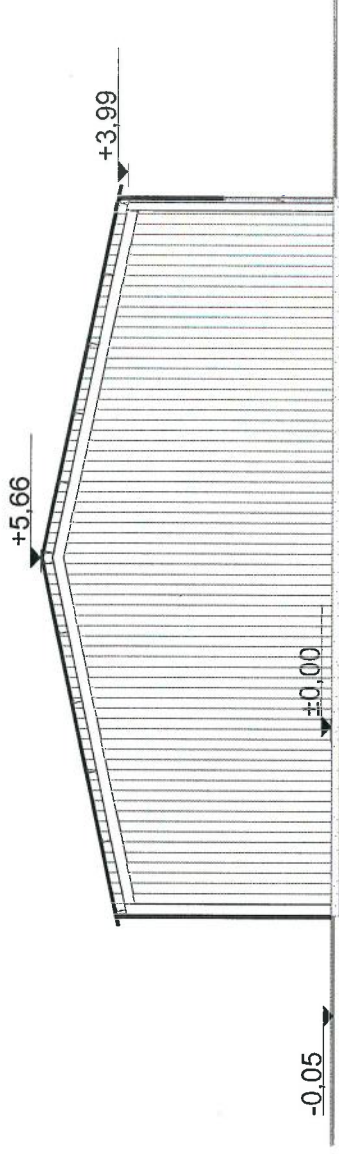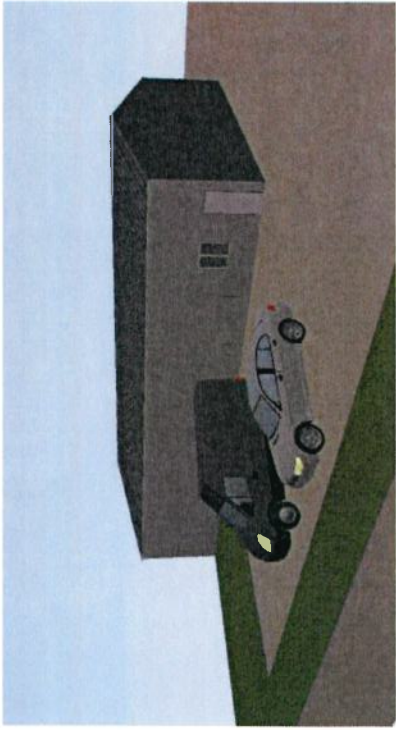

Coupe AA Echelle : 1/100°

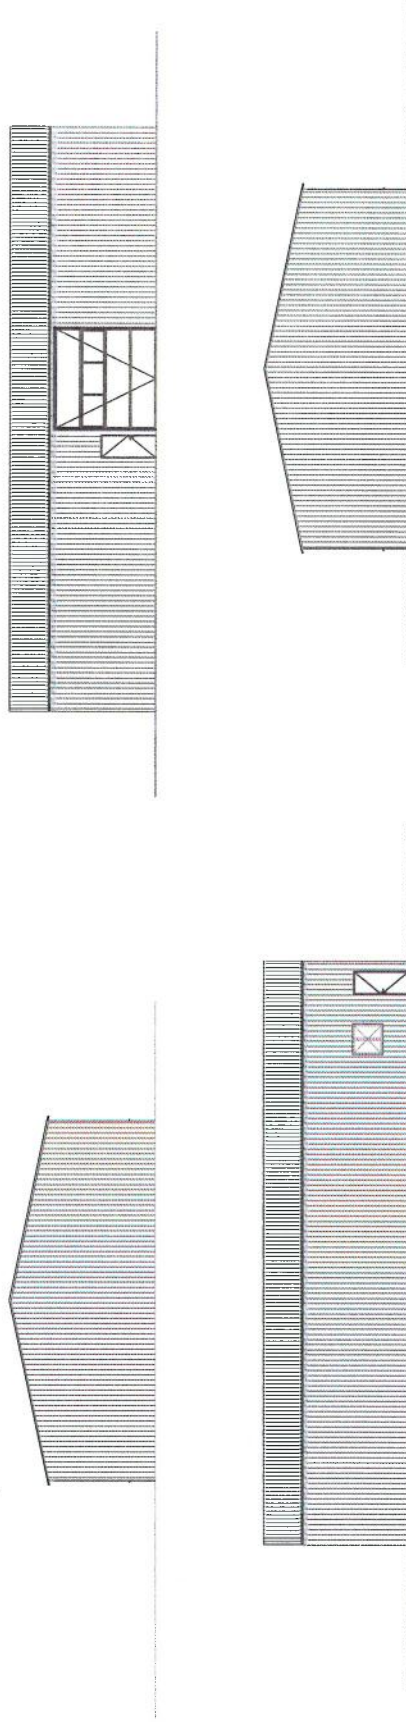

Ouvrage : Construction d'un dépôt d'entreprise Saint Maxire N° de plan : PRO-	Maître d'ouvrage : M. PARROT Maxime Echelle : 1:200, 1:100	Dessinateur : N° de point :	Arnaud BASTY Dessinateur Ne pas utiliser ces documents d'exécution, ils peuvent être utilisés comme tels pour la construction. 
---	---	------------------------------------	--	---